


# Ausstellung vom 21.-22.09.2024

- 4x3m Stand: 13
- 4x2m Stand: 6
- 3x3,5m Stand: 1
- 3x2m Stände: 3,4,5,7,11,12
- 2x2m Stände: 2,8,9,14

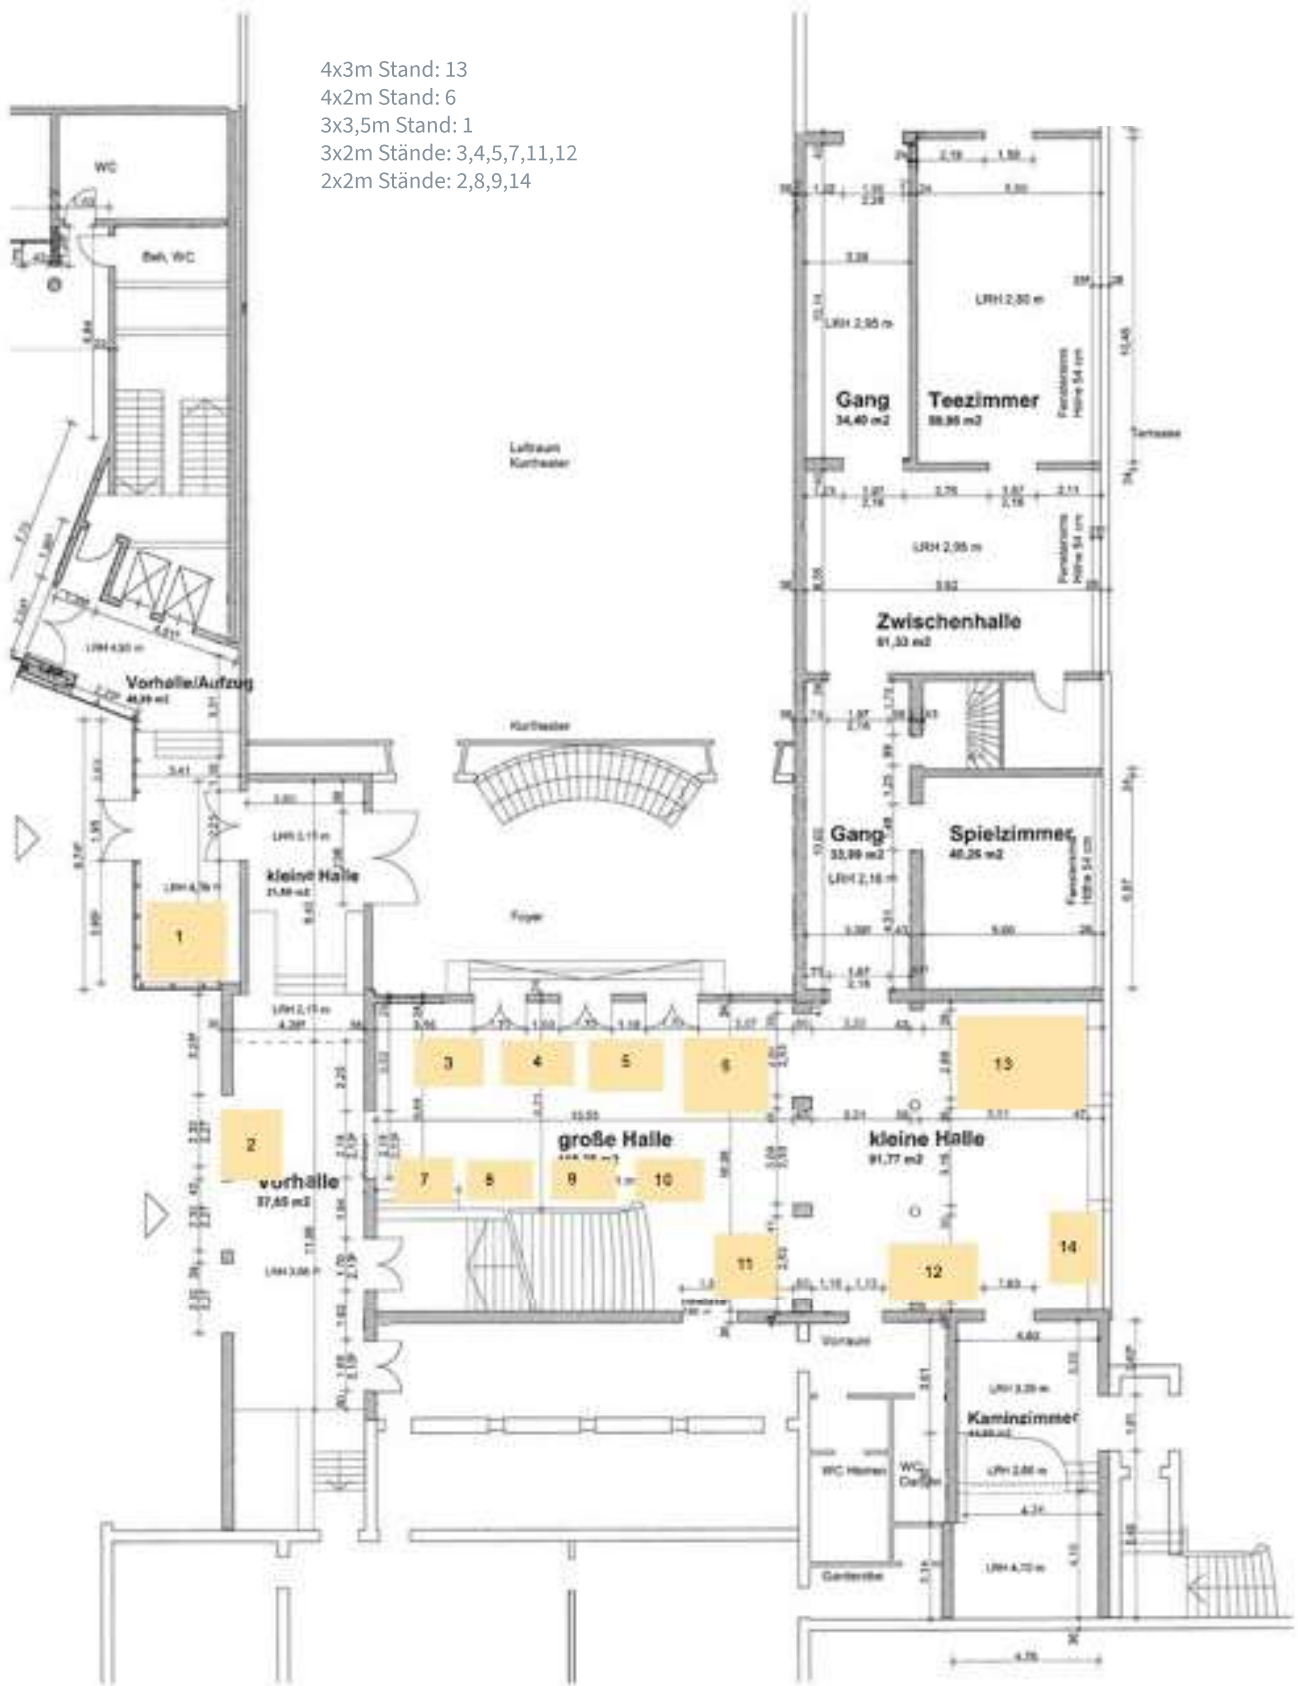



- 6x2m Stand: 21
- 4x2m Stände: 17, 27, 31, 43
- 3x2m Stände: 15, 16, 18, 22, 24, 25, 28-30, 32-35, 4
- 0, 42, 45, 46
- 2x2m Stände: 19, 20, 23, 26, 36-39, 41

## Ausstellung vom 19.-22.09.2024